


PRAVDĚPODOBNÉ SRÁŽKY PŘI POVODNI ROKU 1970

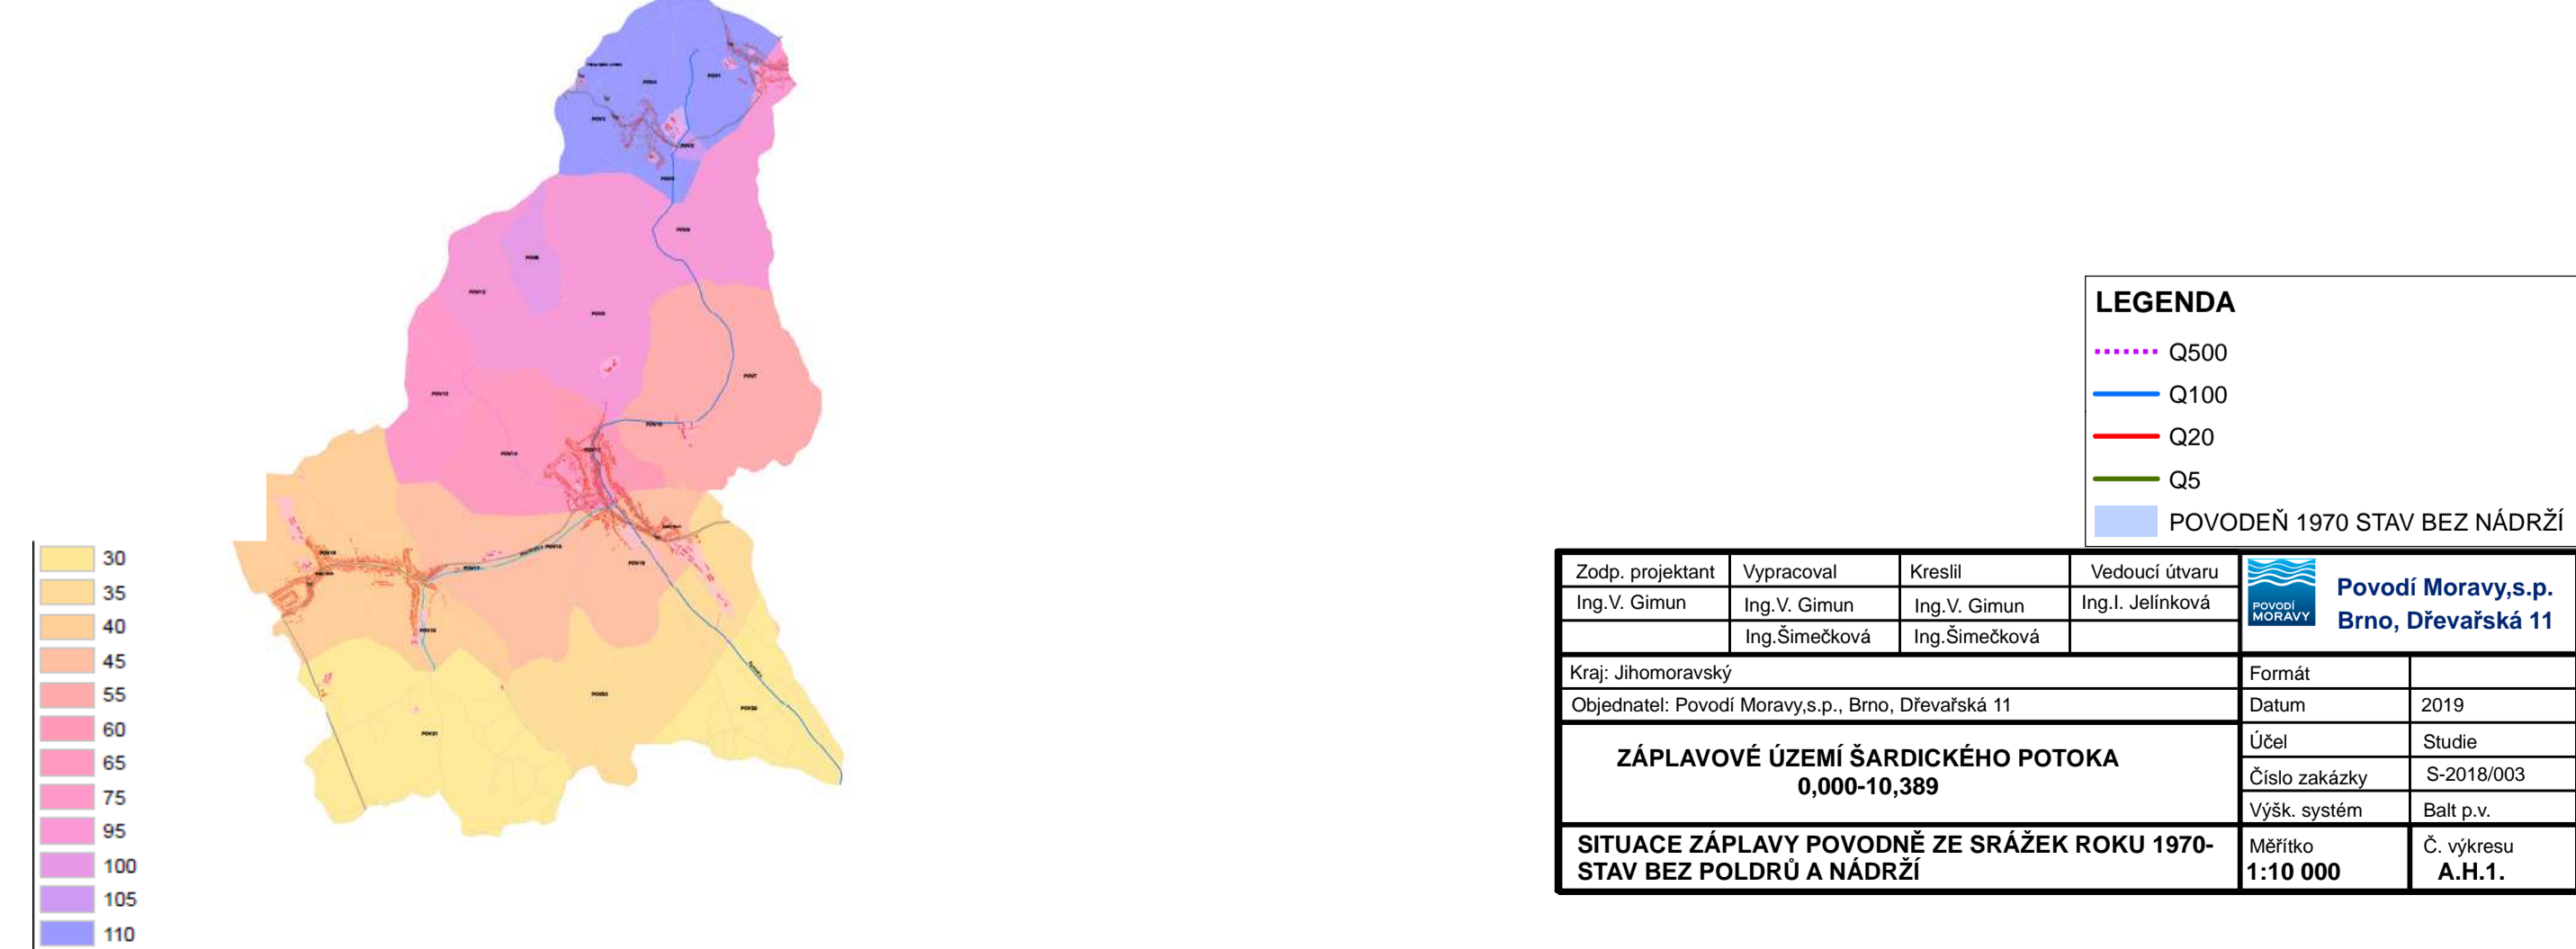

**LEGENDA**

- Q500
- Q100
- Q20
- Q5
- POVODĚN 1970 STAV BEZ NÁDRŽÍ

Zodp. projektant Ing.V. Gimun	Vypracoval Ing.V. Gimun	Kreslil Ing.V. Gimun	Vedoucí útvaru Ing.I. Jelníková	<b>Povodí Moravy,s.p.</b> Brno, Dřevařská 11
Kraj: Jihomoravský	Objednatel: Povodí Moravy,s.p., Brno, Dřevařská 11	Formát	2019	
<b>ZÁPLAVOVÉ ÚZEMÍ ŠARDICKÉHO POTOKA</b> 0,000-10,389				Účel Studie
SITUACE ZÁPLAVY POVODNĚ ZE SRÁŽEK ROKU 1970- STAV BEZ POLDRŮ A NÁDRŽÍ				Číslo zakázky S-2018/003
Měřítko 1:10 000				Č. výkresu A.H.1.