



POHLED
Měřítko 1:400

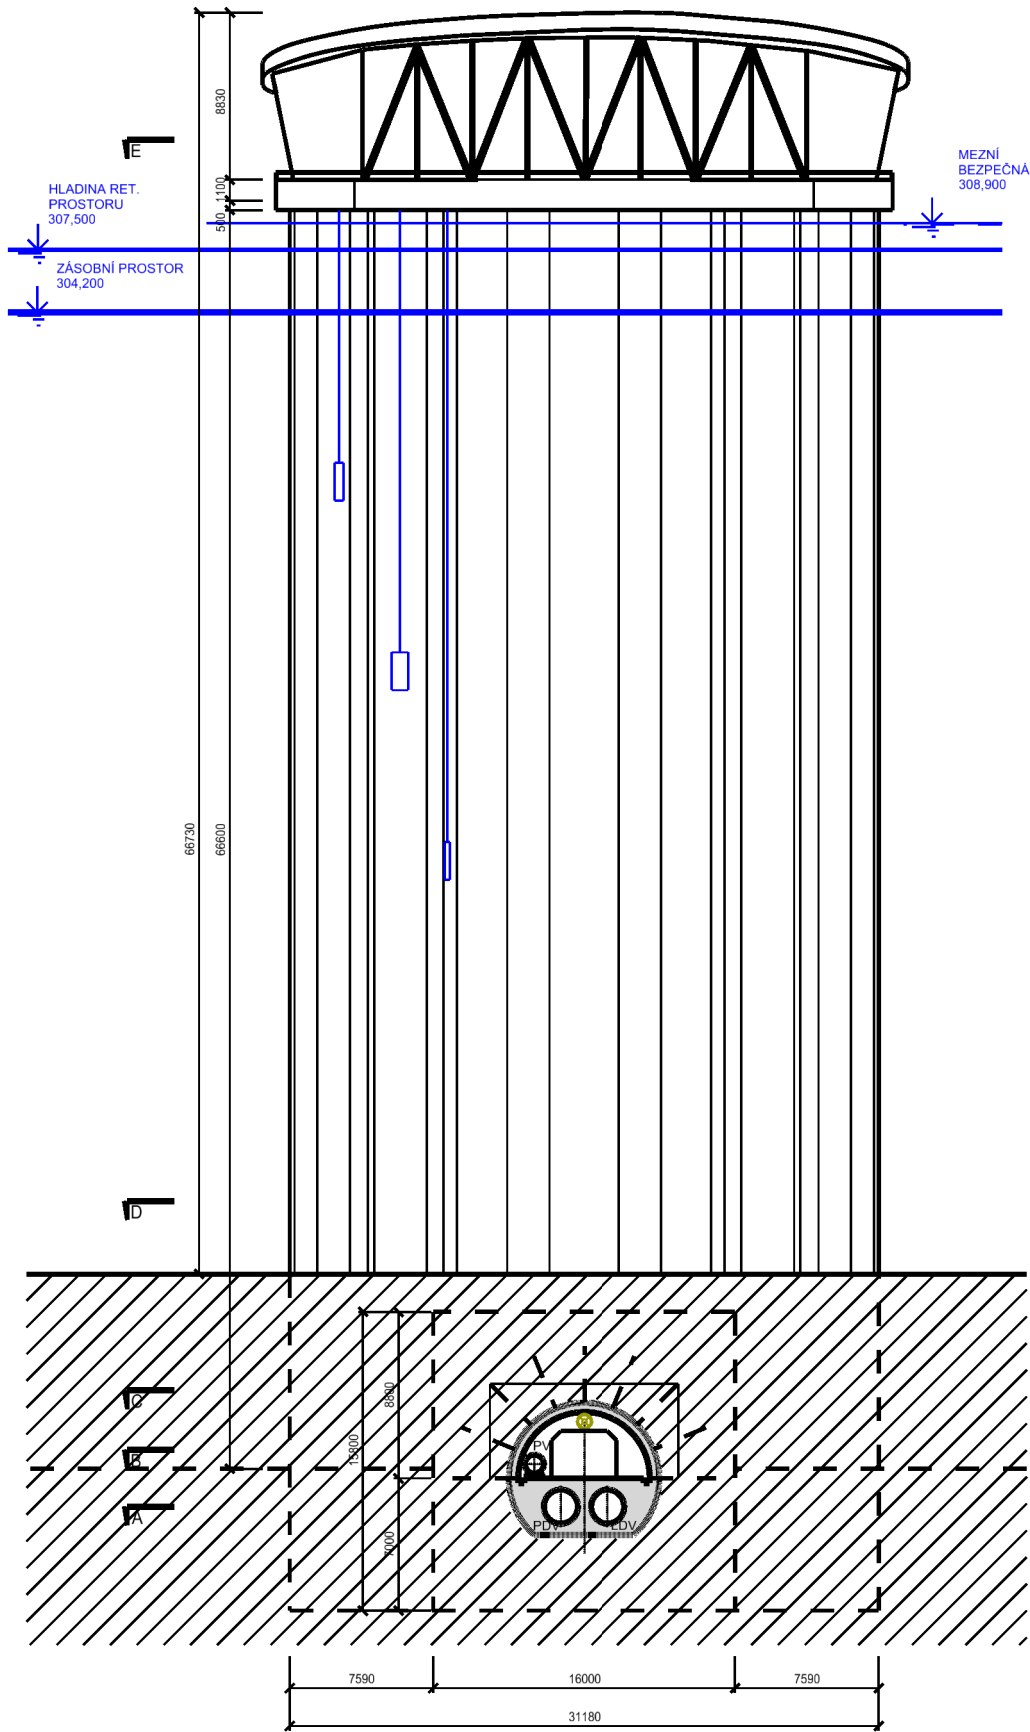

POHLED
Měřítko 1:400

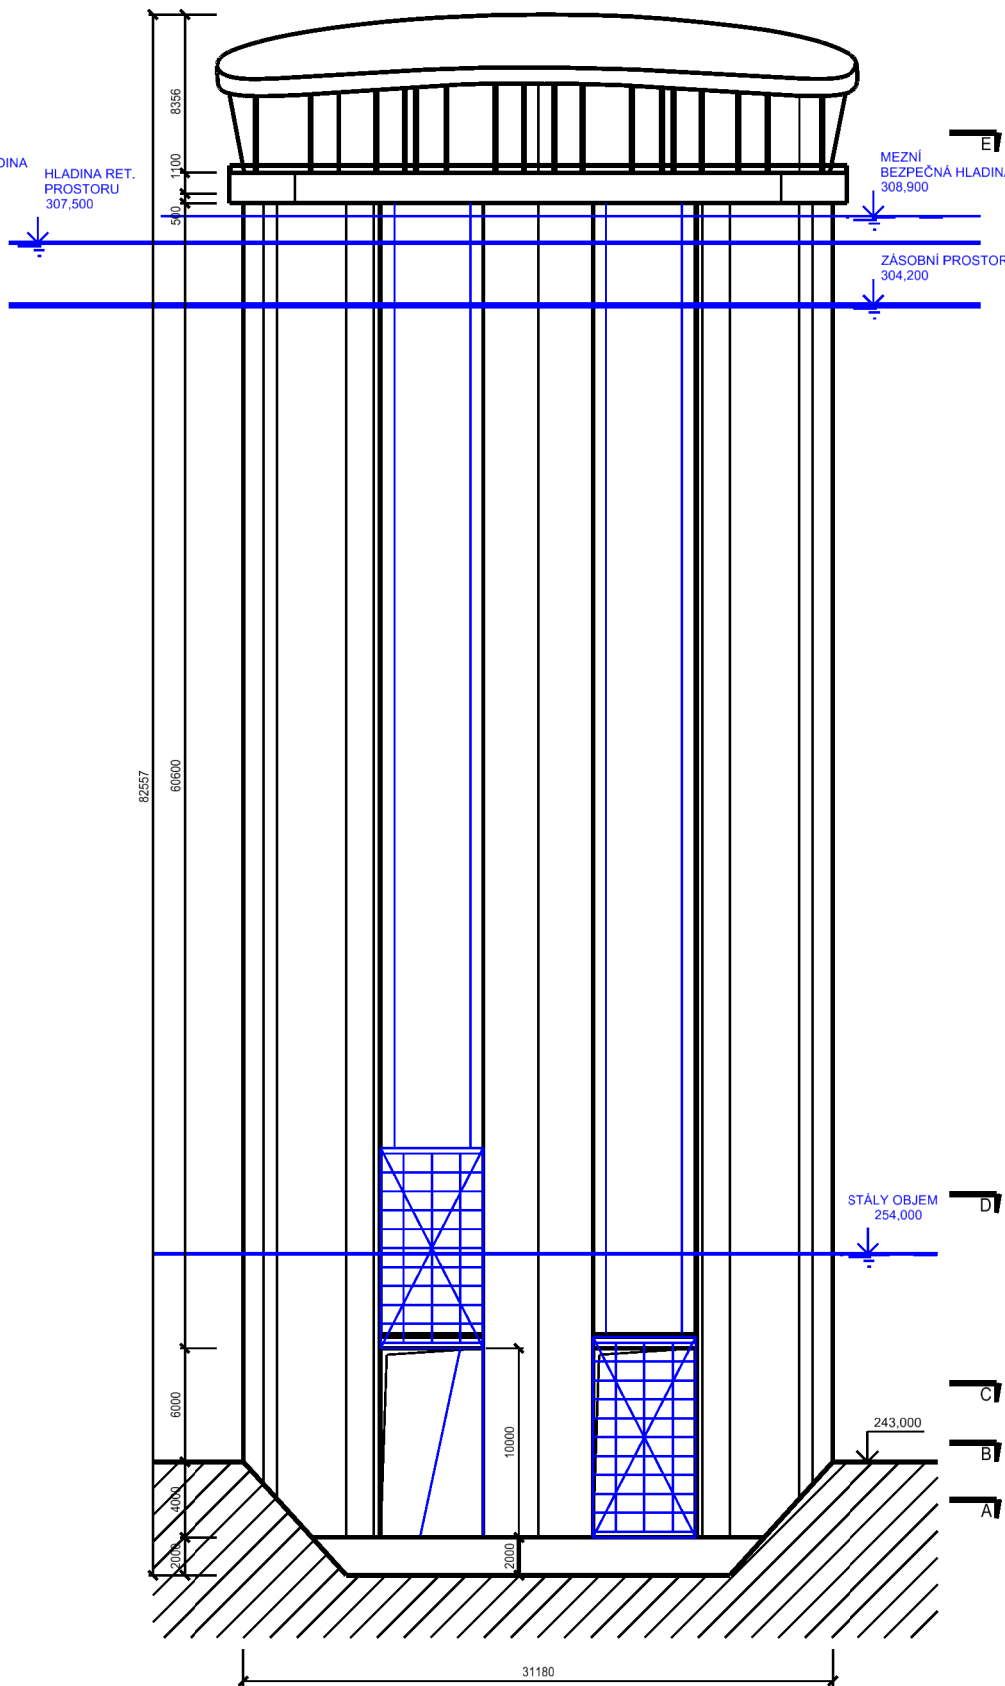

ŘEZ 1-1
Měřítko 1:400

