


PODÉLNÍ ŘEZ TUNELEM

Měřítko 1:1000/500

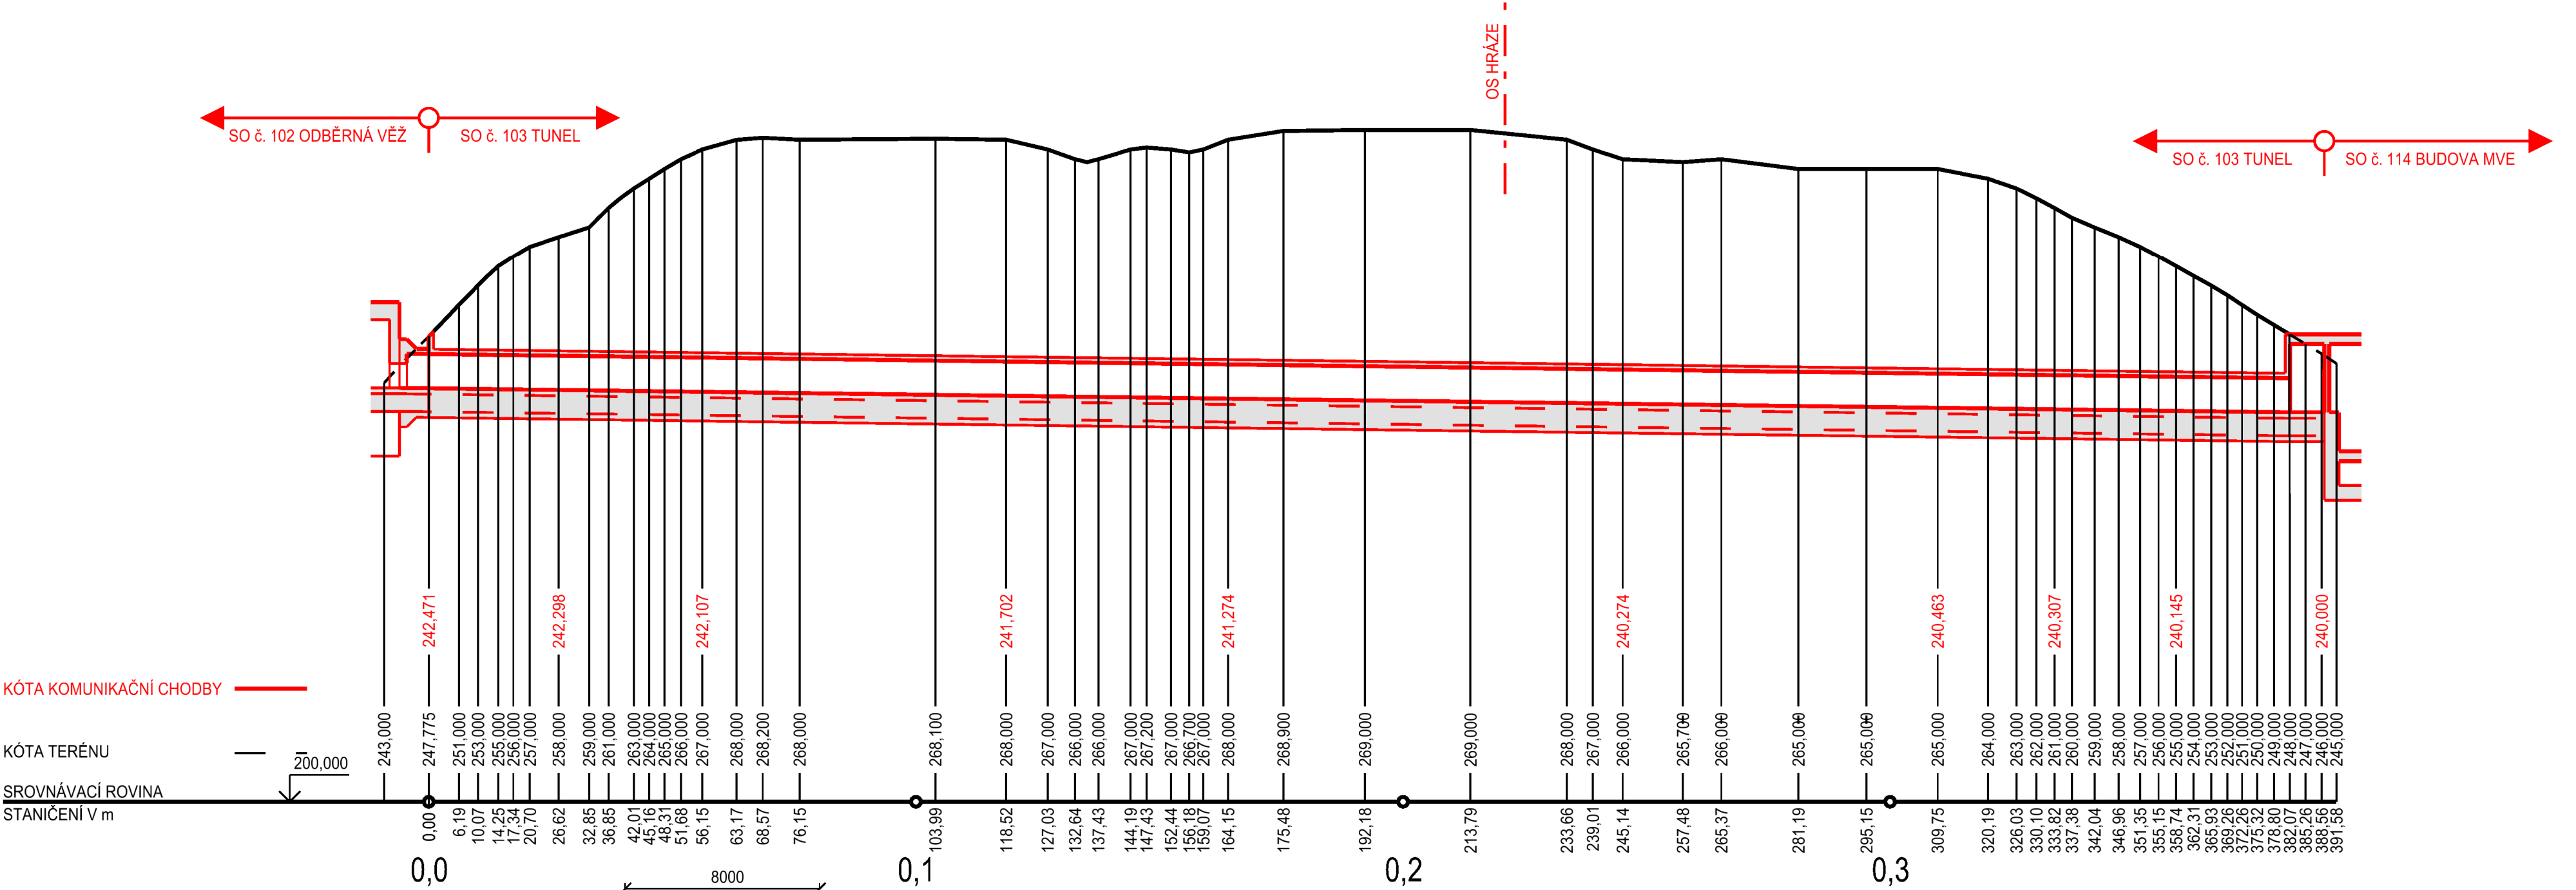

VZOROVÝ PŘÍČNÝ ŘEZ TUNELEM

Měřítko 1:200

