


MAJETKOPRÁVNÍ SITUACE - Klad listů 1:25 000

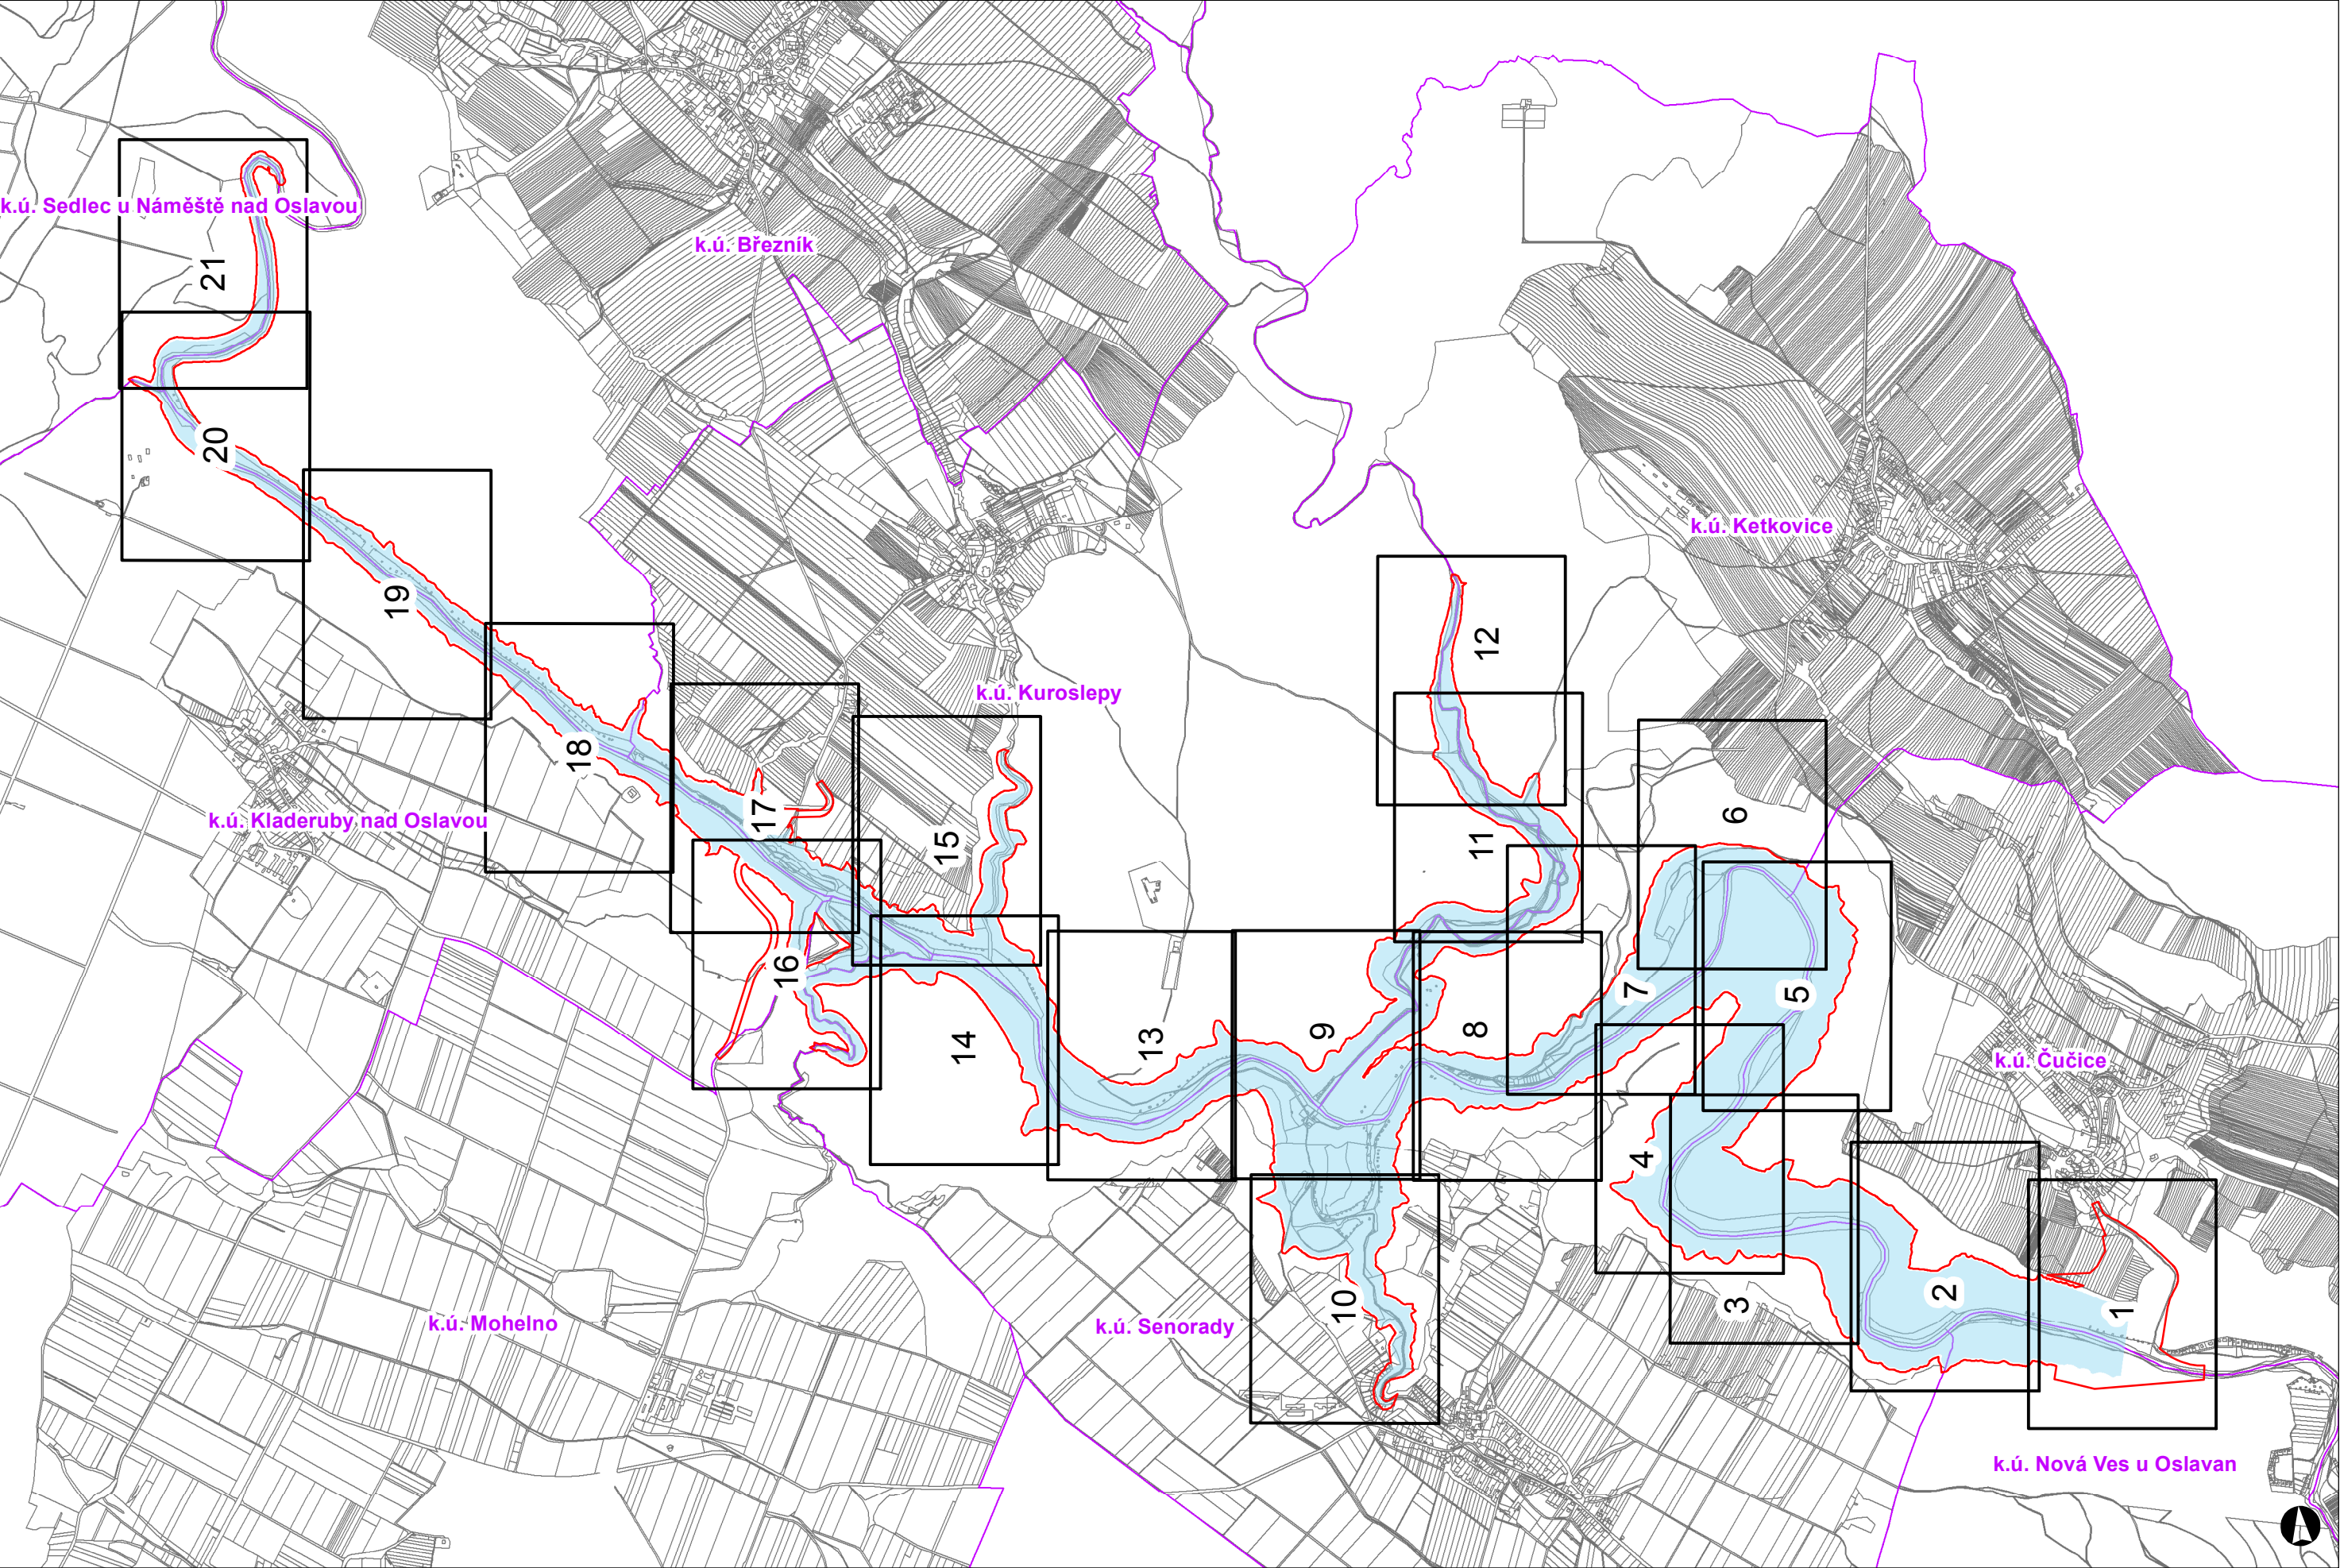

Příloha č. 8.1. Majetkoprávní situace - klad listů