




1:10000

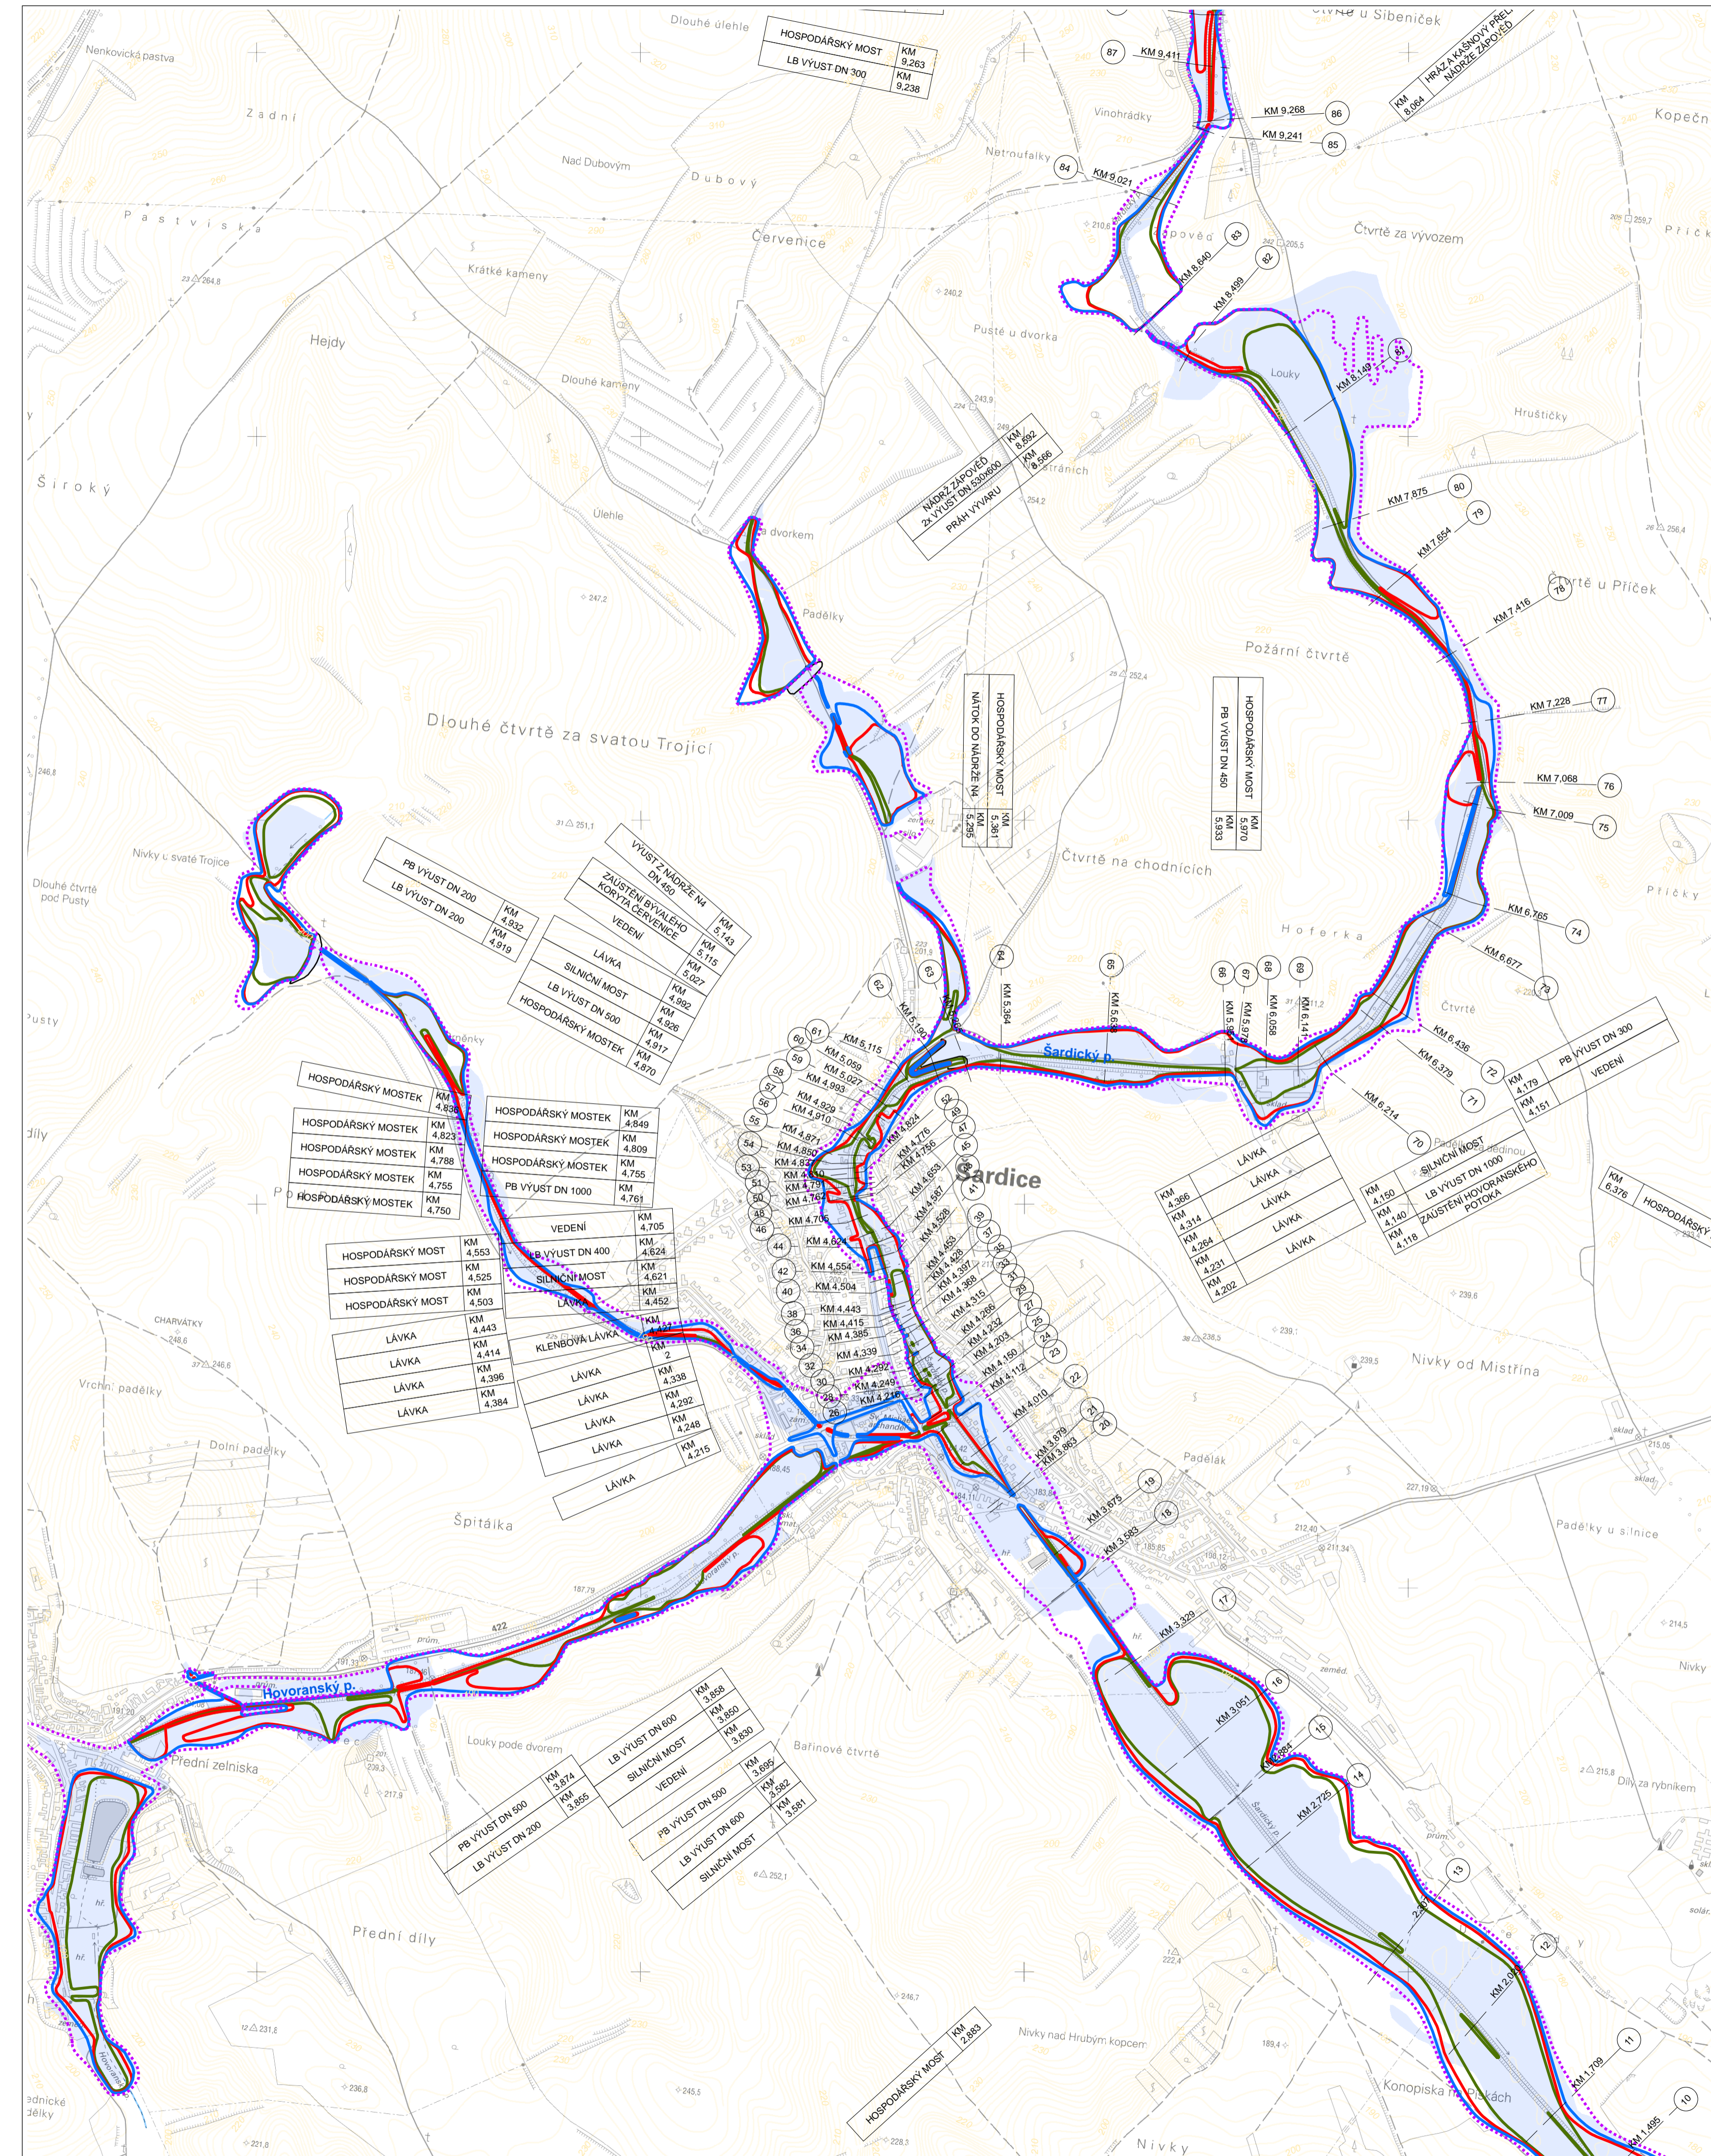

DETAIL ŠARDIC 1:2500

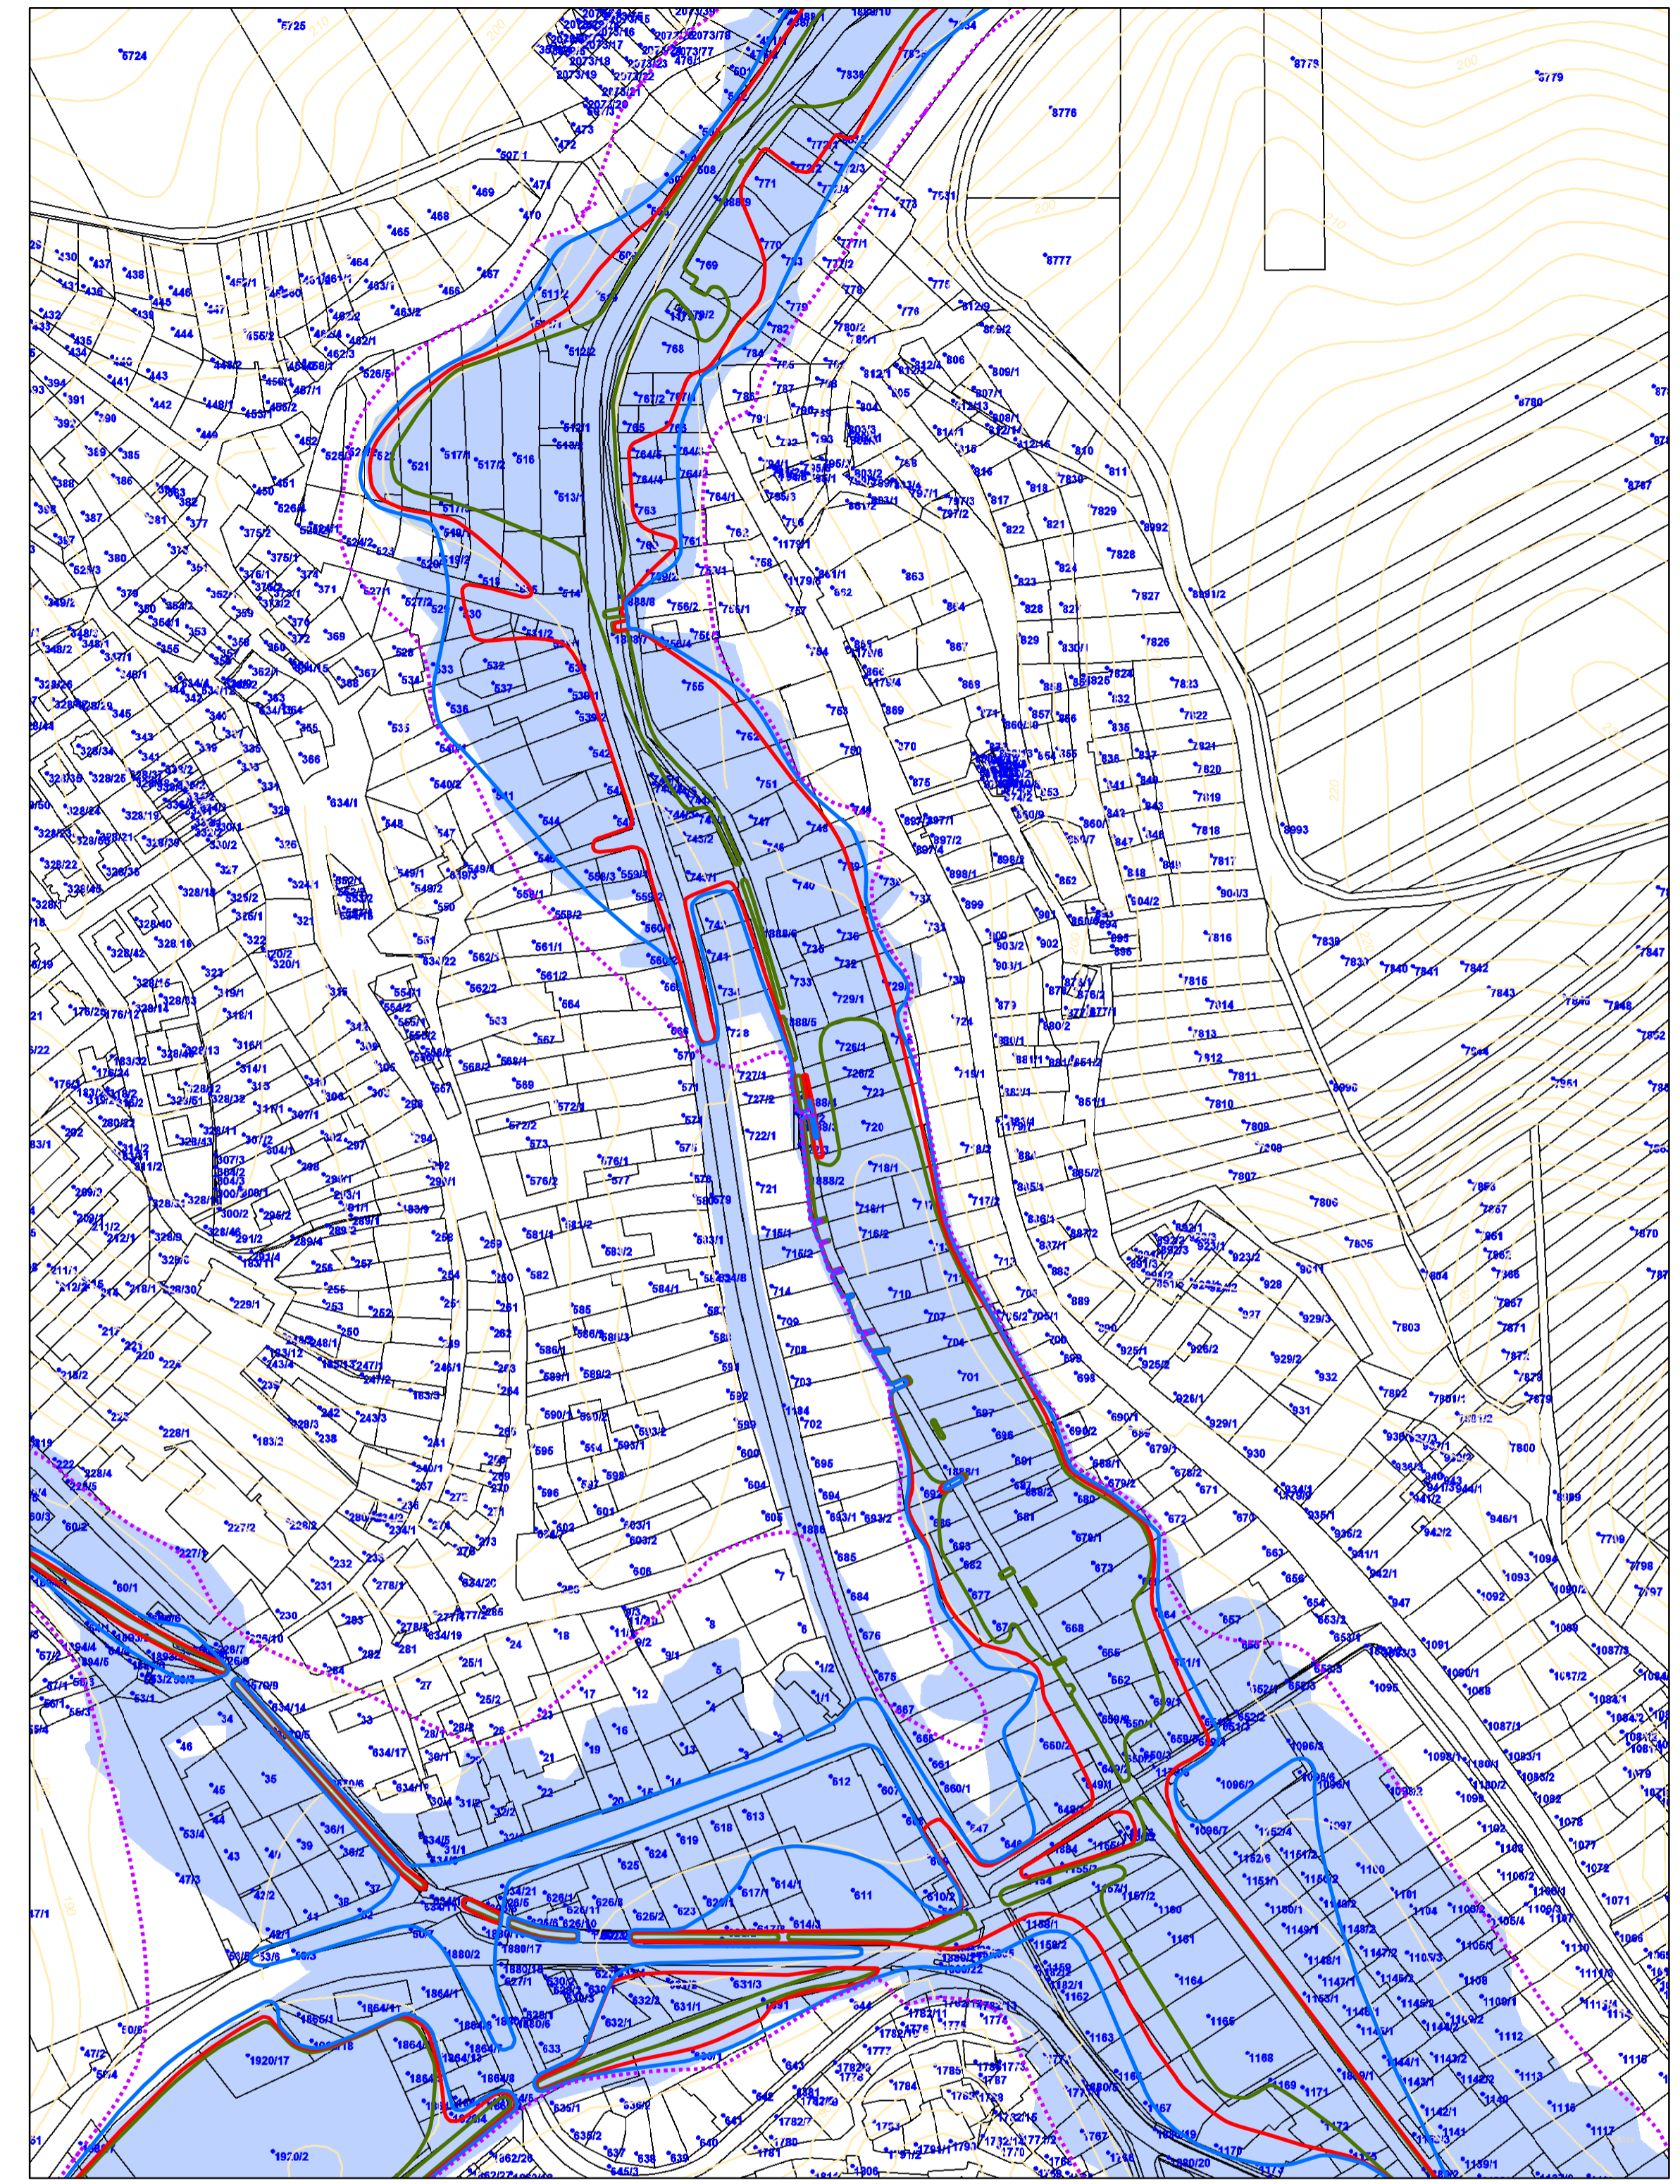

PRÁVDĚPODOBNÉ SRÁŽKY PŘI POVODNI ROKU 2010

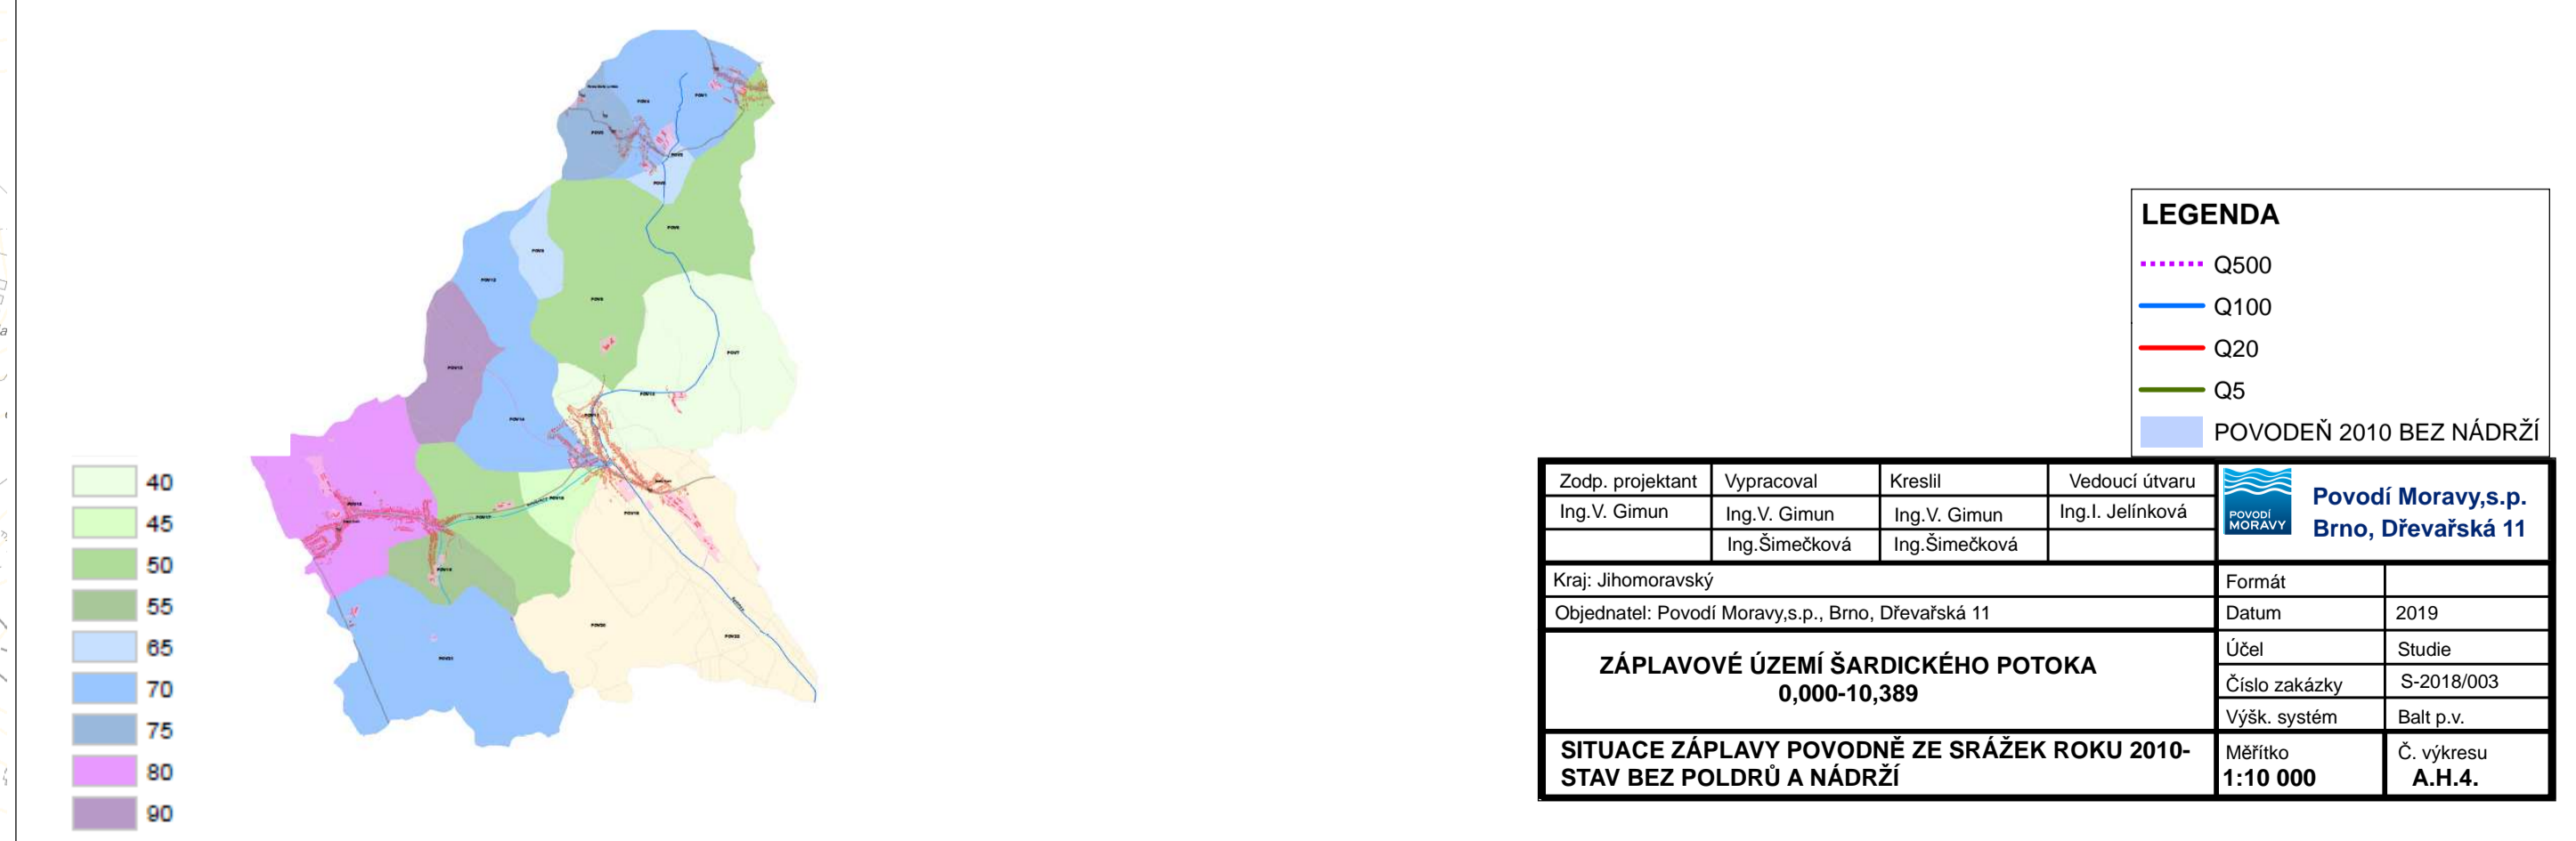

LEGENDA

- Q500
- Q100
- Q20
- Q5
- POVODĚN 2010 BEZ NÁDRŽÍ

Zodp. projektant Ing. V. Gimun	Vypracoval Ing. V. Gimun	Kreslil Ing. V. Gimun	Vedoucí útvaru Ing. I. Jelinčková	Povodí Moravy s.p. Brno, Dřevařská 11
Kraj: Jihomoravský				
Objednatel: Povodí Moravy s.p., Brno, Dřevařská 11				Formát
ZÁPLAVOVÉ ÚZEMÍ ŠARDICKÉHO POTOKA 0,000-10,389				Datum
				2019
SITUACE ZÁPLAVY POVODNĚ ZE SRÁŽEK ROKU 2010 - STAV BEZ POLDRŮ A NÁDRŽÍ				Účel
				Studie
Měřítko				Č. výkresu
1:10 000				A.H.4.